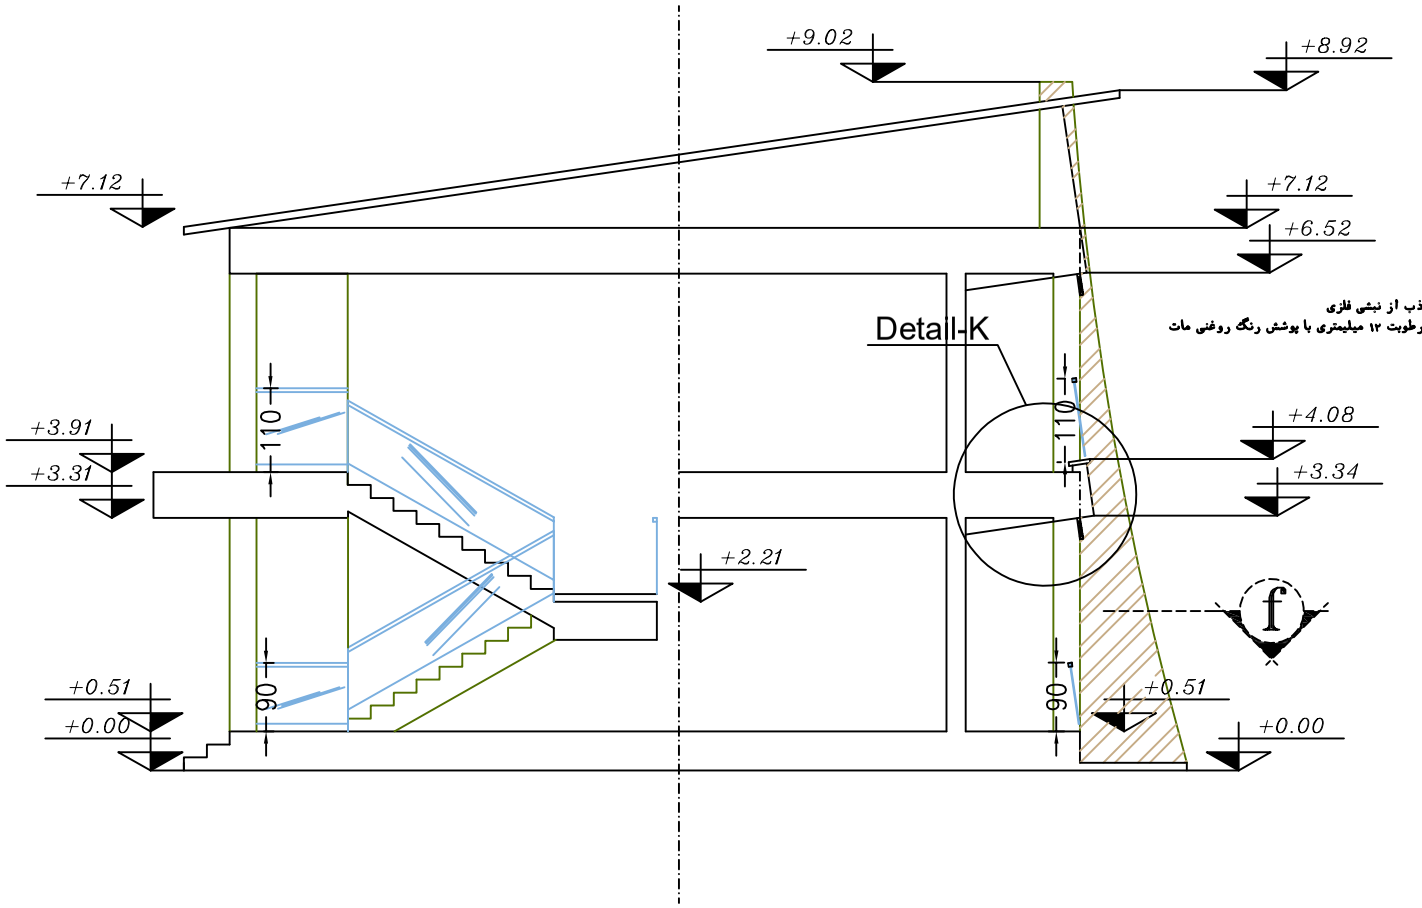

برش A-A

Scale 1/50

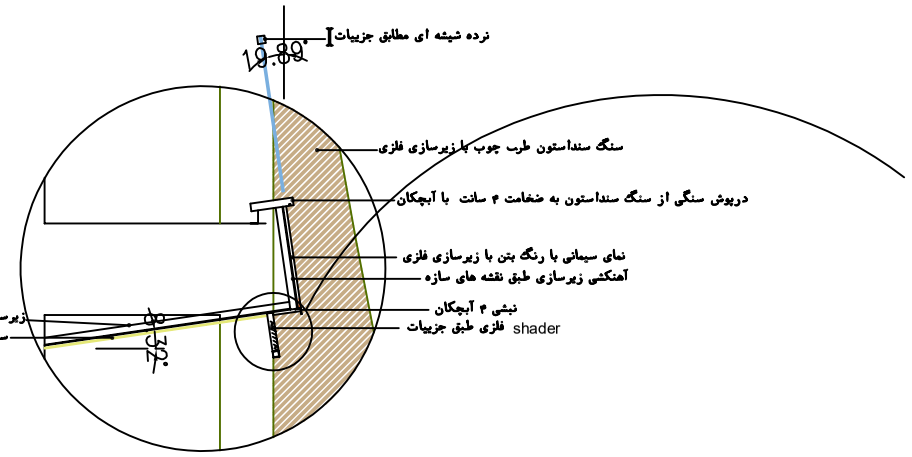

جزییات پیشانی نما Detail-K

Sc-1:25

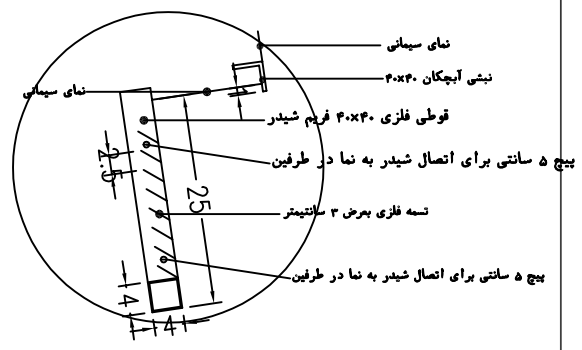

جزییات سایبان (shader)

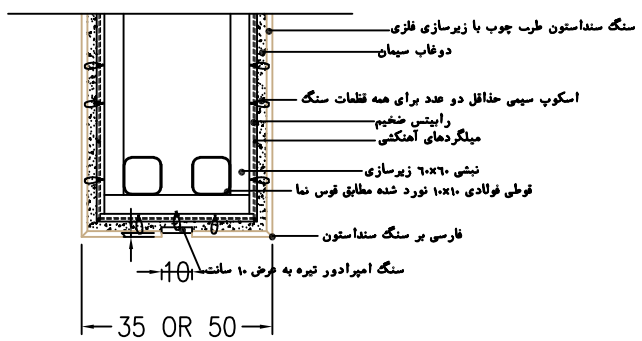

wall sec. 1

Sc-1:10

کارفرما : گروه سرمایه گذاران کیش			
عنوان پروژه: ویلاهای اقامتی بندرآفتاب			
عنوان نقشه: نقشه فاز دو برش A-A		شماره پروژه: A-128/5	
		شماره طرح: Arch-3	
		رشته: معماری	
		شماره نقشه: A-2-7	
طراح:	مهندس امیر شهیدی	مقیاس: ۱/۵۰	
تاریخ:	۱۴۰۰/۲/۱۰		
ترسیم:	گروه نقشه کشی		