گروه سرمایه گذاران کیش
(شرکت سهامی خاص)

طـــرح تغیــیر کـــاربري ترمینـــال
بنـــدر آفتـــاب

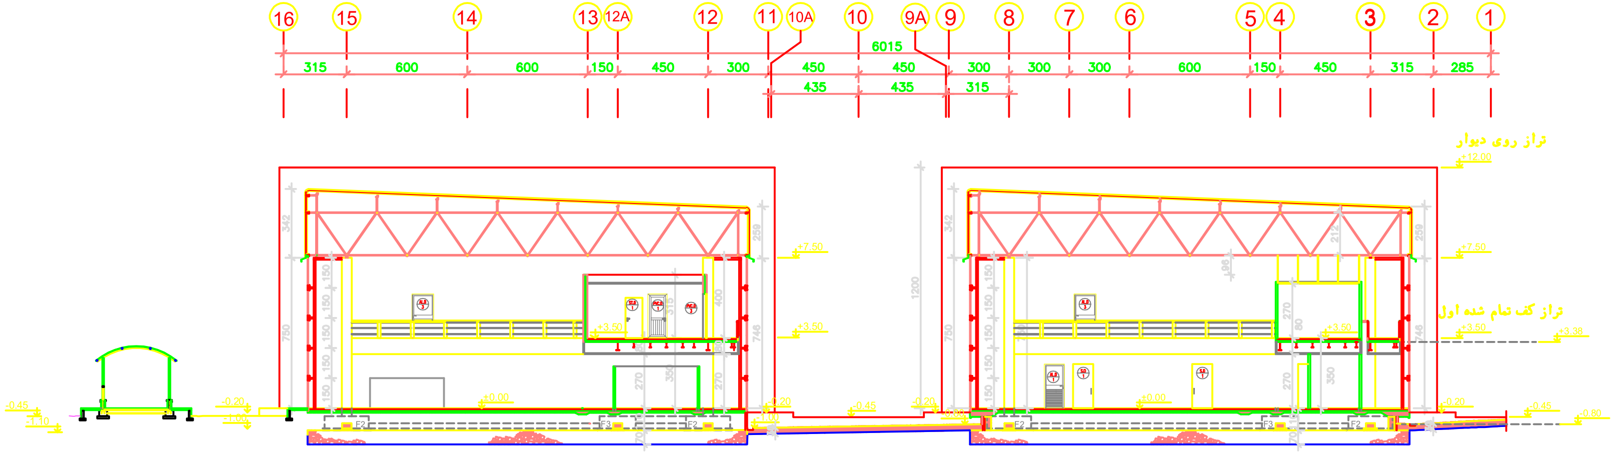
16
15
14
13
12A
12
11
10A
10
9A
9
8
7
6
5
4
3
2
1
6015
315
600
600
150
450
300
450
450
300
300
300
600
150
450
315
285
435
435
315
تراز روی دیوار
+12.00
+7.50
+3.50
+3.38
تراز کف تمام شده اول
±0.00
-0.20
-0.45
-0.80
-1.10
-1.00
750
342
259
746
1200
150
270
350
400
F2
F3

برش A-A

Sc-1:150

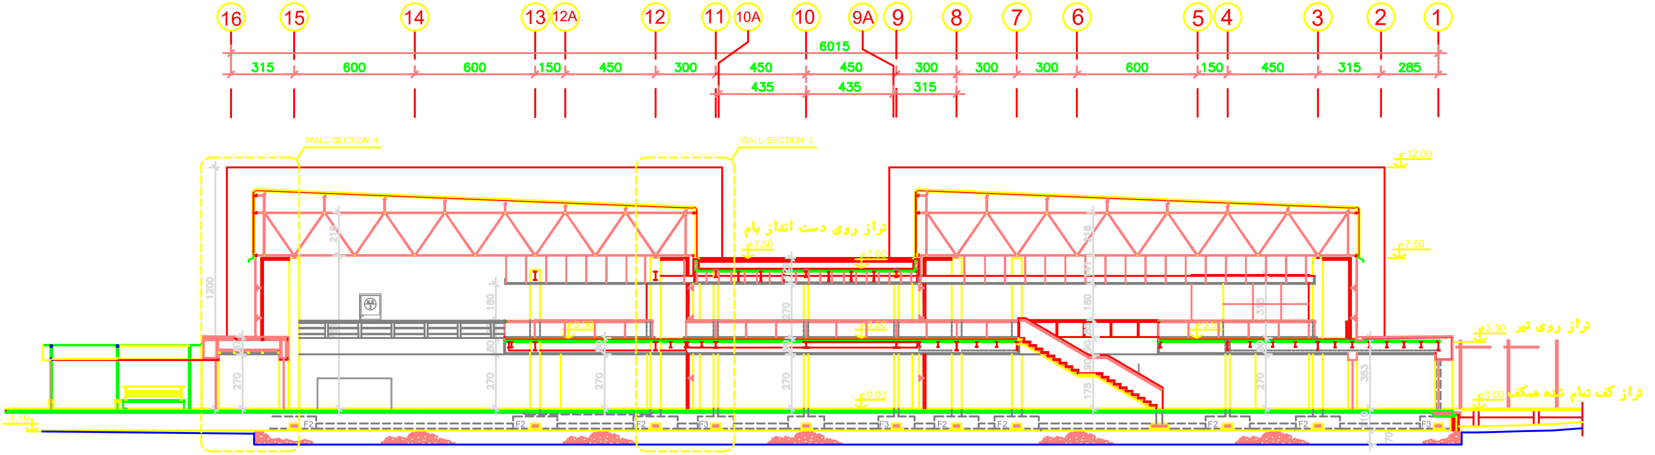
16
15
14
13
12A
12
11
10A
10
9A
9
8
7
6
5
4
3
2
1
6015
315
600
600
150
450
300
450
450
300
300
300
600
150
450
315
285
435
435
315
WALL-SECTION 4
WALL-SECTION 3
تراز روی دست انداز بام
+12.00
+7.50
+7.00
+3.50
+3.30
تراز روی تیر
±0.00
تراز کف تمام شده همکف
-1.10
1200
270
180
175
128
353
110
70
F2
F3

برش B-B

Sc-1:150

0 1 2 5

تغییرات	تاریخ	شرح	طراح	ترسیم
۳				
۲				
۱				

کارفرما: گروه سرمایه گذاران کیش

جهت بررسی: ☐
جهت تصویب: ☒
جهت اجراء: ☐

مشاور: گروه بین المللی ره شهر
مهندسین مشاور معماری ره شهر

RAH SHAHR International Group

طراح: معماران
ترسیم: معماری
کنترل: کمیته فنی
تصویب: کمیته فنی
تاریخ: ۱۴۰۰/۰۱/۲۲

عنوان پروژه: طرح تغییر کاربری ترمینال بندر آفتاب

مقیاس در A3 : ۱:۱۵۰
رشته: معماری
فاز: مقدماتی یا یک

عنوان نقشه: برش A-A و B-B

شماره سند: 04 02666 O DU 0005 00

شماره نقشه: A-025

نام فایل: 025&029-1400-6-5.dwg