



گروه صنعتی گستران کیش
تولید کننده تخصصی

طرح ساختمانی کارپوری ترمینال بندر آفتاب

رامن م:


- ۱- سالن صوم
- ۲- کنترل امنیت صوتی
- ۳- سالن کنترل و پذیرش بار
- ۴- سالن خروجی
- ۵- سالن دریافت بار مسافر
- ۶- محوطه پرختی و انبار
- ۷- دسته بندی بار ورودی
- ۸- دسته بندی بار خروجی
- ۹- فروشگاه
- ۱۰- تاسیسات
- ۱۱- V.I.P
- ۱۲- سرویس
- ۱۳- نیروی انتظامی
- ۱۴- کارگزاران دریایی
- ۱۵- خدمات دریایی و پلیگانی اداری
- ۱۶- فروش بلیط اتوبوس و تاکسی
- ۱۷- بیه
- ۱۸- پست
- ۱۹- اماکن و آشپزخانه
- ۲۰- بانک
- ۲۱- دزور هتل
- ۲۲- آژانسهای کشتیرانی
- ۲۳- کنکای اولیه
- ۲۴- اتاق قرنطینه
- ۲۵- اتاق گذرنامه
- ۲۶- پله داخلی ارتباطی طبقات
- ۲۷- پله خارجی ارتباطی طبقات

فخرآقای تخی ری کاربری یافته

- ۲۸- کافی شاپ
- ۲۹- بوفه
- ۳۰- نمایشگاه و فروشگاه صنایع دستی
- ۳۱- سالن وسایل بازی کودکان
- ۳۲- ورود بار و تخلیه زباله رستوران
- ۳۳- بارانداز و انبار فروشگاه
- ۳۴- سردخانه
- ۳۵- انبار زباله
- ۳۶- فروش بلیط شناور ها



| | | |
|-------|------------|------------|
| شماره | تاریخ | شرح |
| 01 | 1399/05/01 | تکمیل نقشه |
| 02 | 1399/05/01 | تکمیل نقشه |
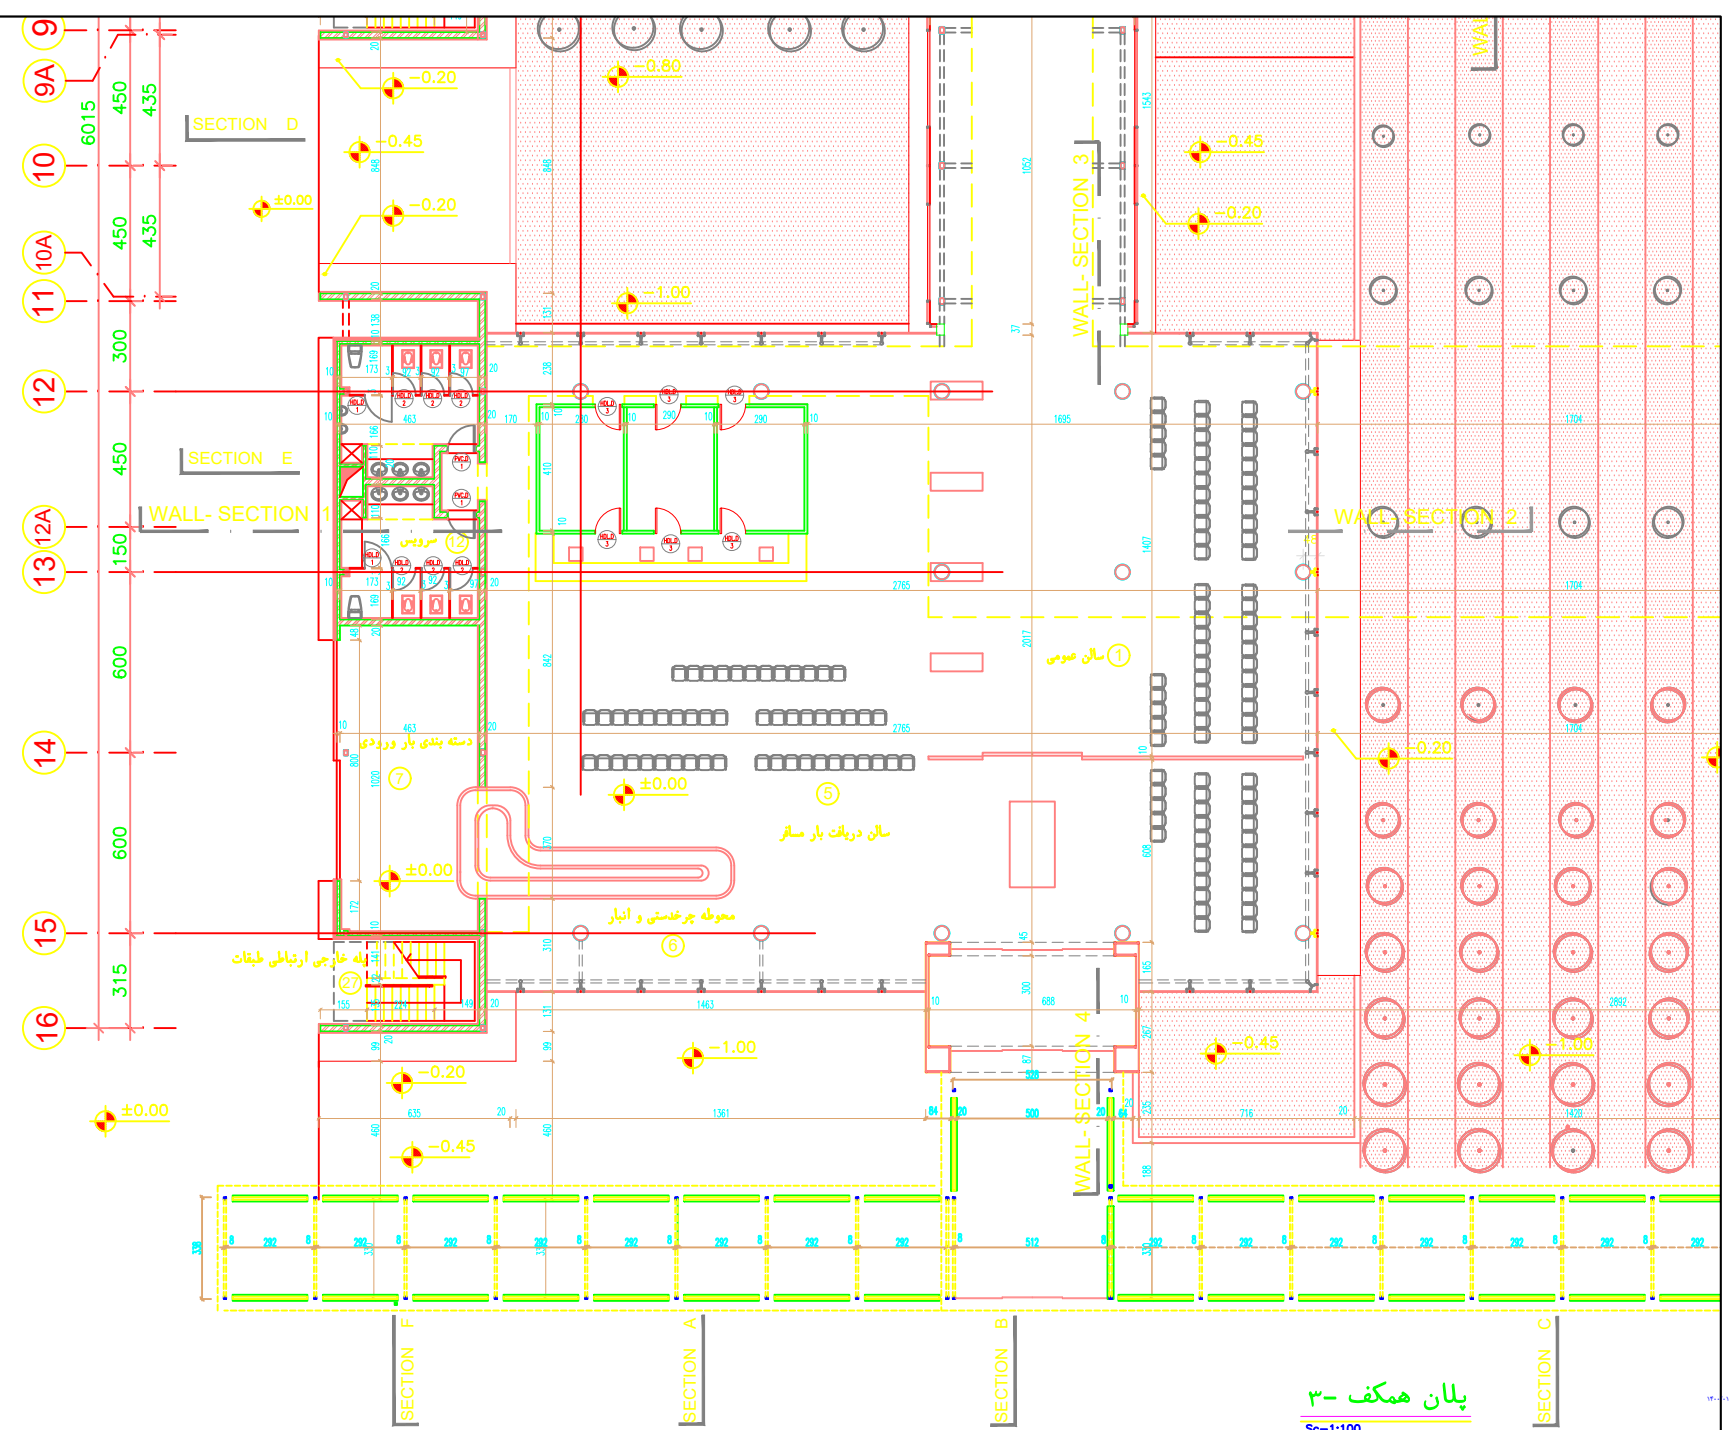

پلان همکف ۳-
Sc-1:100