



گروه مهندسی گستران تهران
مؤسسه تخصصی نقشه

طرح معماری کارپوری ترمینال بین‌المللی

راهنما:

- ۱- گمرک باری
- ۲- اتاق ملوانان
- ۳- اتاق دیده بان
- ۴- اتاق پیچینگ و نقش
- ۵- رستوران
- ۶- آشپزخانه - صندوق و انبار
- ۷- نمازخانه
- ۸- سرویس
- ۹- فضای اداری
- ۱۰- اداری بازرگانی
- ۱۱- سازمان بنادر
- ۱۲- خدمات زمینی کشتی
- ۱۳- پیمانکاران
- ۱۴- پیش بار
- ۱۵- پذیرش بار
- ۱۶- نگهداری ساختمان
- ۱۷- فنی و مهندسی
- ۱۸- حرارت


فضای اداری، کاری، کاربری یافته

- ۱۹- مطبوعت
- ۲۰- بالابر رستوران
- ۲۱- انبار زباله
- ۲۲- سردخانه
- ۲۳- واحد آماده سازی فضای نیمه آماده
- ۲۴- انبار
- ۲۵- آسانسور ملوانین
- ۲۶- نود کورت

- سقف کاذب فرقه های زمین
- گسترش کف در طبقه اول

(ب) طبقه طبقه شماره ۱ تا ۱۱ و با توجه به اجرای برج مراقبت در فضای
علاوه از ترمینال می توان فضای دیده بان را حذف کرد

شماره نقشه: ۰۴/۰۲۶۸۶-۰

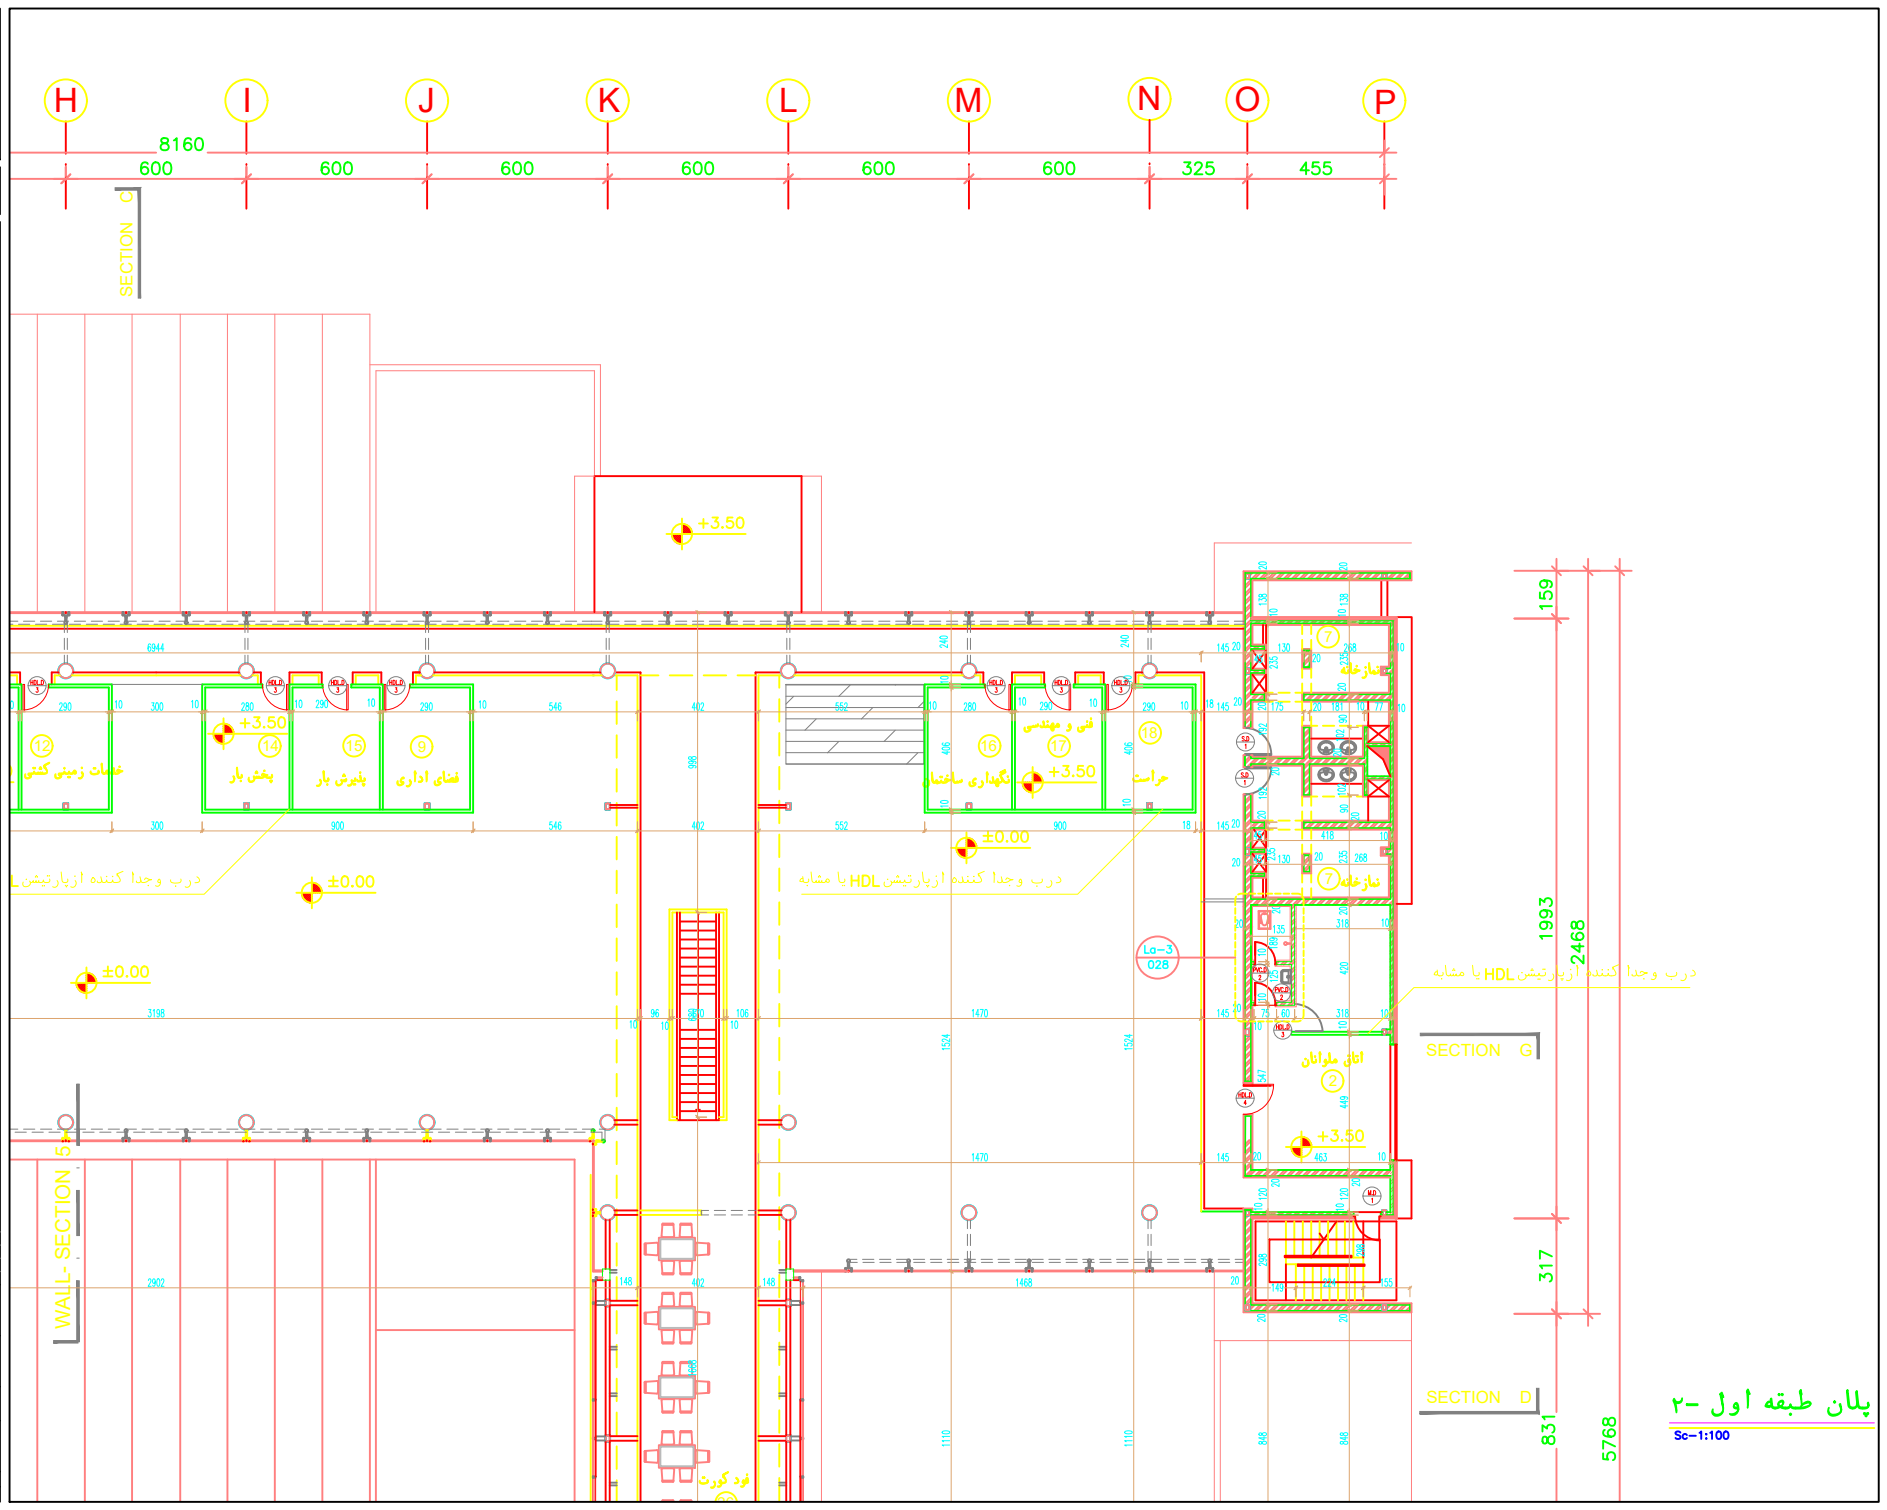

پلان طبقه اول - ۲
Sc-1:100

تعداد	شرح	ملاحظات
۱	گسترش کف در طبقه اول	
۱	سقف کاذب فرقه های زمین	