گروه سرمایه گذاران کیش
(شرکت سهامی خاص)

طرح تغییر کاربری ترمینال بندر آفتاب

راهنما:

- ۱-گمرک باری
- ۲- اتاق ملوانان*
- ۳- اتاق دیده بانی
- ۴- اتاق پیجینگ و تلفن
- ۵-رستوران
- ۶- آشپزخانه - صندوق و انبار
- ۷- نمازخانه
- ۸- سرویس
- ۹- فضای اداری
- ۱۰-اداری بازرگانی
- ۱۱-سازمان بنادر
- ۱۲-خدمات زمینی کشتی
- ۱۳-پیمانکاران
- ۱۴-پخش بار
- ۱۵-پذیرش بار
- ۱۶-نگهداری ساختمان
- ۱۷-فنی و مهندسی
- ۱۸-حراست

فضاهای تغییر کاربری یافته

- ۱۹- مدیریت
- ۲۰-بالابر رستوران
- ۲۱- انبار زباله
- ۲۲- سردخانه
- ۲۳-واحد آماده سازی غذای نیمه آماده
- ۲۴- انبار
- ۲۵- آسانسور معلولین
- ۲۶- فود کورت

▤ سقف کاذب غرفه های زیرین

▨ گسترش کف در طبقه اول

(*)
طبق نامه شماره ۳۶۲۹۷رش‌پ۹۹ و با توجه به اجرای برج مراقبت در فضای خارج از ترمینال می توان فضای دیده بانی را حذف نمود

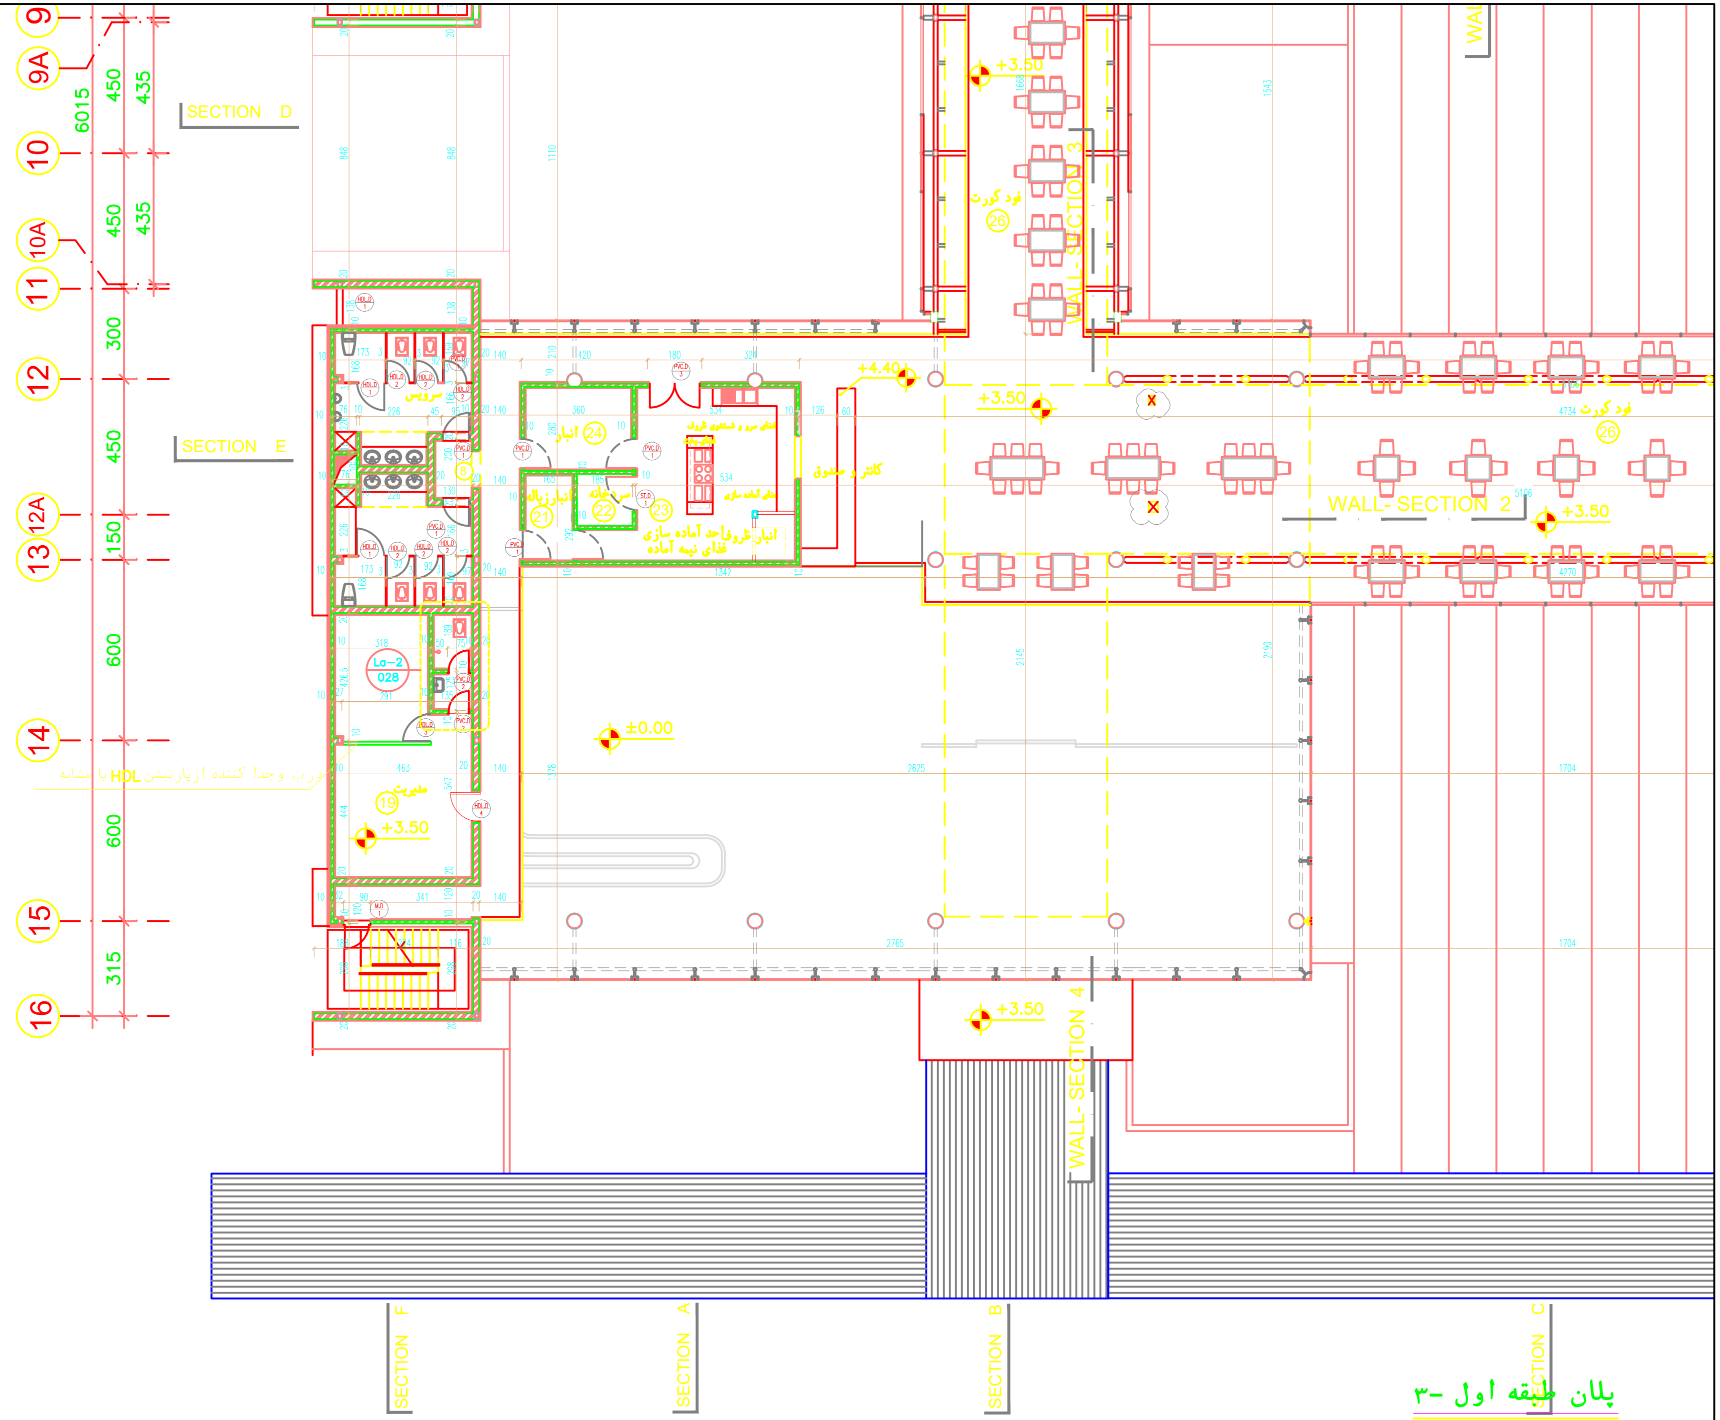
9
9A
10
10A
11
12
12A
13
14
15
16
6015
450
435
300
150
600
315
SECTION D
SECTION E
SECTION F
SECTION A
SECTION B
SECTION C
WALL- SECTION 2
WALL- SECTION 3
WALL- SECTION 4
سرویس
8
انبار 24
انبارزباله 21
سردخانه 22
23
فضای سرو و شستشوی ظروف
فضای پخت
فضای آماده سازی
انبار ظروف
واحد آماده سازی غذای نیمه آماده
کانتر و صندوق
فود کورت 26
مدیریت 19
La-2
028
درب وجدا کننده ازپارتیشن HDL یا مشابه
+3.50
+4.40
±0.00
HDL.D
PVC.D
ST.D
M.D
1342
2625
2765
1704
4734
4270

پلان طبقه اول -۳
Sc-1:100

N
پلان موقعیت
0 1 2 5

تغییرات	تاریخ	شرح	طراح	ترسیم
۳				
۲				
۱				

جهت بررسی: ☐
جهت تصویب: ☒
جهت اجراء: ☐

کارفرما: گروه سرمایه گذاران کیش

طراح: معماران
ترسیم: معماری
کنترل: کمیته فنی

مشاور: گروه بین المللی ره شهر
مهندسین مشاور معماری ره شهر
RAH SHAHR International Group

تصویب: کمیته فنی
تاریخ: ۱۴۰۰/۰۱/۲۲

عنوان پروژه: طرح تغییر کاربری ترمینال بندر آفتاب

مقیاس در A2 : ۱:۱۰۰
رشته: معماری
فاز: دو

عنوان نقشه: پلان طبقه اول -۳

شماره نقشه: A-007
شماره سند: 04 02666 O DU 0005 00
نام فایل: 001&0012-1400-6-5.dwg