



گروه معماری گیزان کنسالت  
مهندسان معماری

طرح معماری کارپوری ترمینال بین‌المللی



ردیف: ۴

- ۱- سالن عمومی
- ۲- کنترل امنیت عمومی
- ۳- سالن کنترل و پذیرش بار
- ۴- سالن خروجی
- ۵- سالن دریافت بار مسافر
- ۶- محوطه پرجمعی و انبار
- ۷- دسته بندی بار ورودی
- ۸- دسته بندی بار خروجی
- ۹- فروشگاه
- ۱۰- تاسیسات
- ۱۱- V.I.P
- ۱۲- سرویس
- ۱۳- نیروی انتظامی
- ۱۴- کارگزاران دریایی
- ۱۵- خدمات دریایی و پلیگانی اداری
- ۱۶- فروش بلیط اتوبوس و تاکس
- ۱۷- بیه
- ۱۸- پست
- ۱۹- امکانات و آشپزخانه
- ۲۰- بانک
- ۲۱- رزرو هتل
- ۲۲- آژانسهای کشتیرانی
- ۲۳- کتکهای اولیه
- ۲۴- اتاق قرنطینه
- ۲۵- اتاق گذرنامه
- ۲۶- پله داخلی ارتباطی طبقات
- ۲۷- پله خارجی ارتباطی طبقات
- ۲۸- کافه شاپ
- ۲۹- بوفه
- ۳۰- نمایشگاه و فروشگاه صنایع دستی
- ۳۱- سالن وسایل بازی کودکان
- ۳۲- ورود بار و تخلیه زباله رستوران
- ۳۳- بارانداز و انبار فروشگاه
- ۳۴- سردخانه
- ۳۵- انبار زباله
- ۳۶- فروش بلیط شناور ها




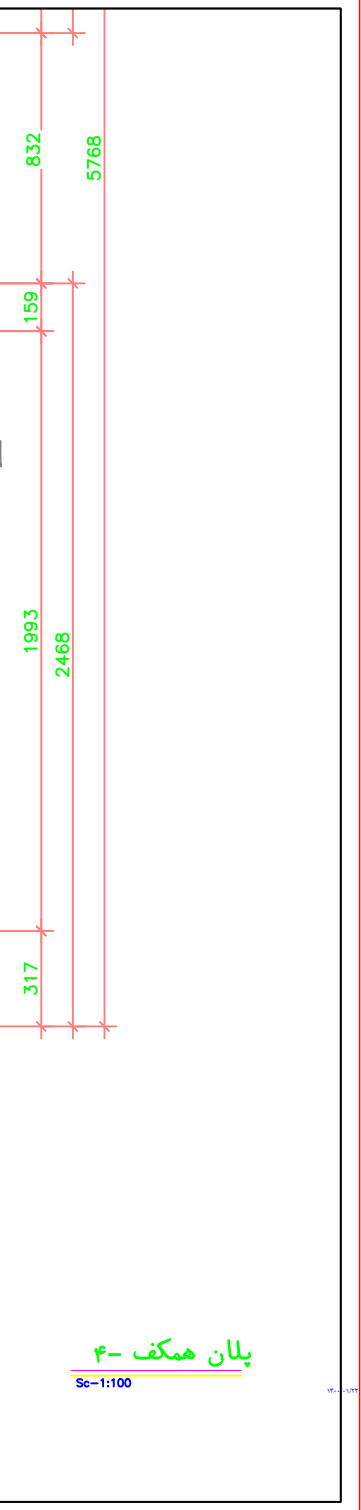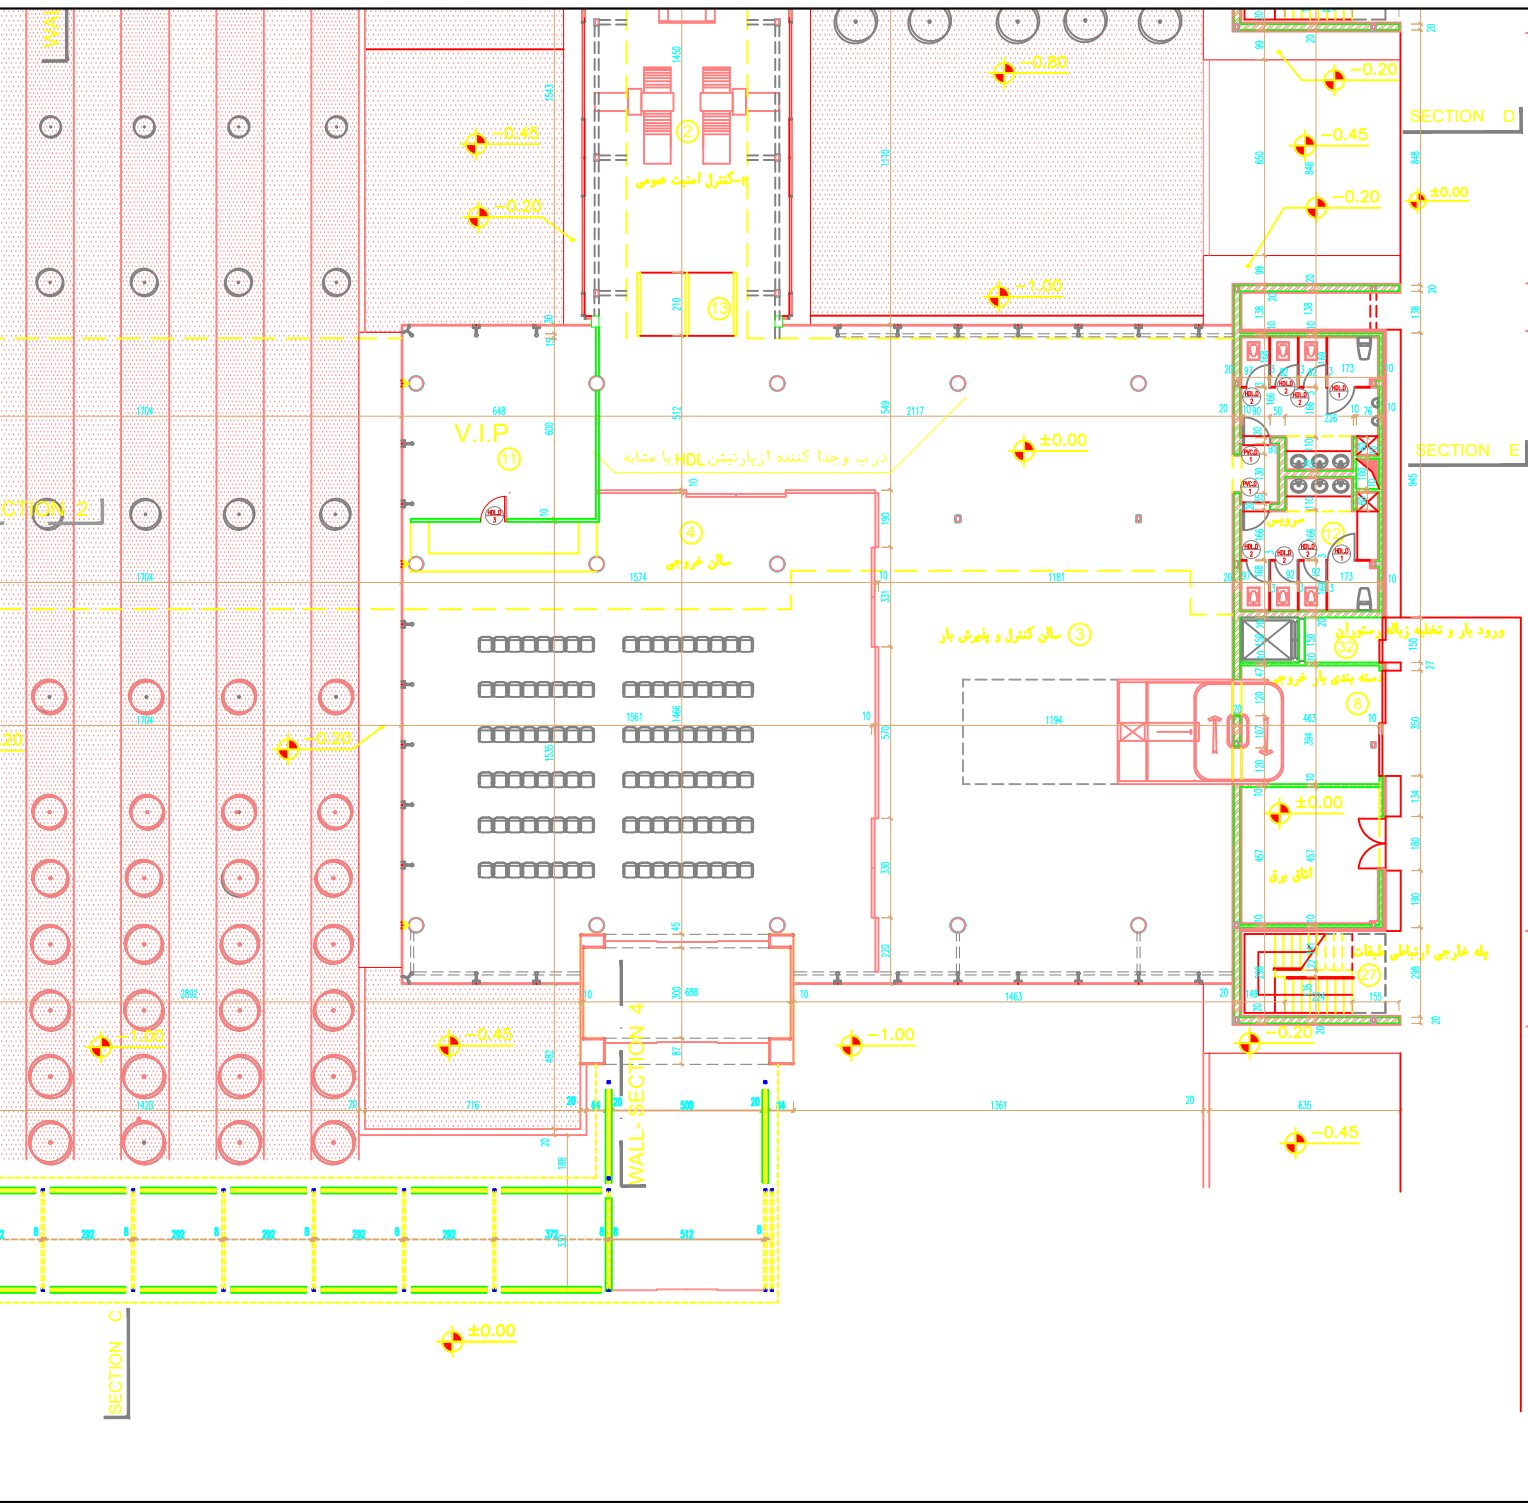

# پلان همکف - ۴

Sc=1:100